

ΕΦΗΜΕΡΙΣ ΤΗΣ ΚΥΒΕΡΝΗΣΕΩΣ
ΤΗΣ ΕΛΛΗΝΙΚΗΣ ΔΗΜΟΚΡΑΤΙΑΣ

ΕΝ ΑΘΗΝΑΙΣ ΤΗ 28 ΙΑΝΟΥΑΡΙΟΥ 1982 | ΤΕΥΧΟΣ ΤΕΤΑΡΤΟΝ | ΑΡΙΘΜΟΣ ΦΥΛΛΟΥ 60

ΠΕΡΙΕΧΟΜΕΝΑ

ΑΠΑΛΛΟΤΡΙΩΣΕΙΣ

ΑΠΟΦΑΣΕΙΣ

Ἀριθ. 17200 (1)

Ἀπαλλοτρίωση ἀκινήτου γιὰ τὴν ἀποκατάσταση τῆς Δημοτικῆς ὁδοῦ πρὸς Ἁγ. Ἰωάννη στὴ θέση Μπεντεβῆ Καμάρα Ν. Ἡρακλείου.

Ο ΝΟΜΑΡΧΗΣ ΗΡΑΚΛΕΙΟΥ

Ἔχοντας ὑπόψη:

1. Τὶς διατάξεις τοῦ Ν.Δ. 797/71 «περὶ ἀναγκαστικῶν ἀπαλλοτριώσεων».

2. Τὶς διατάξεις τοῦ Ν.Δ. 139/71 «περὶ ἁρμοδιότητος τῶν Νομαρχῶν διὰ τὴν κήρυξιν ἀναγκαστικῶν τινῶν ἀπαλλοτριώσεων».

3. Τὶς διατάξεις τοῦ ἄρθρου 23 τοῦ ἀπὸ 25.11.29 Δ/τος «περὶ κωδικοποιήσεως τῶν περὶ κατασκευῆς καὶ συντηρήσεως ὁδῶν κειμένων διατάξεων».

4. Τὸ μὲ ἀριθ. 2482/9.11.81 ἔγγραφο τῆς 2ης Δ.Ε.Κ.Ε ποὺ προτείνει τὴ κήρυξη ἀναγκαστικῆς ἀπαλλοτριώσεως ἐκτάσεως 56,80 μ² γιὰ τὴν ἀποκατάσταση τῆς Δημοτικῆς ὁδοῦ πρὸς Ἅγ. Ἰωάννη στὴ θέση Μπεντεβῆ Καμάρα Ν. Ἡρακλείου, ἀποφασίζουμε:

Κηρύσσουμε ἀναγκαστικὰ ἀπαλλοτριωτέα γιὰ τὴν ἀποκατάσταση τῆς Δημοτικῆς ὁδοῦ πρὸς Ἁγ. Ἰωάννη Ἡρακλείου ἔκταση 56,80 μ² ποὺ ἐμφανίζεται στὸ ἀπὸ 6.11.1981 σχεδιάγραμμα τῆς Νομομηχανικοῦ Εἰρήνης Μενεγάκη μὲ τὰ στοιχεῖα Α—Β—Γ—Α, ποὺ περιλαμβάνει καὶ τὸ κτηματολογικὸ πίνακα.

Δικαιώματα κυριότητος στὴν ἔκταση ποὺ ἀπαλλοτριώνεται προβάλλει ἡ Ἑλένη Μπρᾶ.

Ἡ δαπάνη ἀποζημιώσεως τῆς ἰδιοκτητρίας ἀνέρχεται κατὰ πρόχειρο ὑπολογισμὸ στὸ ποσὸ τῶν διακοσίων χιλιάδων δραχμῶν (200.000).

Ἡ ἀπαλλοτρίωση κηρύσσεται ὑπὲρ καὶ μὲ δαπάνες τοῦ Δημοσίου καὶ θὰ βαρύνει τὸ ἔργο 8171059 Δ.Ε.

Ἡ ἀπόφαση αὐτὴ νὰ δημοσιευθεῖ στὴν Ἐφημερίδα τῆς Κυβερνήσεως.

Ἡράκλειο, 11 Δεκεμβρίου 1981

Ὁ Νομάρχης
Ι. ΚΑΛΟΓΕΙΤΟΝΑΣ

ΑΝΑΚΟΙΝΩΣΕΙΣ

(2)

Είδοποίησις γενομένης παρακαταθέσεως άποζημιώσεως άκινήτου ύπέρ τοῦ Πολυτεχνείου Κρήτης.

Ο ΠΡΟΕΔΡΟΣ
ΤΗΣ ΔΙΟΙΚΟΥΣΗΣ ΕΠΙΤΡΟΠΗΣ
ΤΟΥ ΠΟΛΥΤΕΧΝΕΙΟΥ ΚΡΗΤΗΣ

Άνακοινεῖ, ὅτι κατέθηκεν ποσὸν ἀποζημιώσεως λόγω ἀναγκαστικῆς ἀπαλλοτριώσεως ἀκινήτων ὑπὲρ τοῦ Πολυτεχνείου Κρήτης διά τοῦ κάτωθι γραμματίου συστάσεως παρακαταθήκης:

Γραμμάτιο Συστάσεως Παρακαταθήκης

Ποσοῦ δραχμῶν 2.600.000

Νο 647194

Τὸ Πολυτεχνεῖον Κρήτης κατέθεσε στὸ Ταμεῖο Παρακαταθηκῶν καί Δανείων δραχμές δύο ἑκατομμύρια ἑξακόσιες χιλιάδες, γιά τήν κατωτέρω αἰτία:

Άποζημίωσις τῆς διά τῶν κατωτέρω παρατιθεμένων στοιχείων ἀπαλλοτριωθείσης ἐκτάσεως, ἀποδοτέαι εἰς τοὺς διὰ δικαστικῆς ἀποφάσεως ἀναγνωρισθησομένους δικαιούχους:

1) Ἀπόφασις: Γ. 362/1204/14.4.80 κοινή ὑπουργική ἀπόφασις (ΦΕΚ 248/24.4.80, τεῦχος Δ').

2) Σκοπός: Ἀνέγερσις μονίμων ἐγκαταστάσεων Πολυτεχνείου Κρήτης.

3) Περιοχή: Ἀκρωτήρι Χανίων.

4) Ἀπαλλοτριωτέα ἔκτασις μ2: 3.250.

5) Ἀπόφ. καθ. τιμῆς μονάδος: 265/81 Ἐφετείου Κρήτης.

6) Δήλωση ΦΜΑ ὑπ' ἀριθ. 565/81 Οἰκονομικῆς Ἐφορίας Α' Κεφαλαίου Ἀθηνῶν.

7) Ἡ κατάθεσις ἔγινε μέ τήν ὑπ' ἀριθ. 231707/81 ἐπιταγή ἐπί Τραπέζης τῆς Ἑλλάδος καί εἰς διαταγήν τοῦ Τ.Π καί Δανείων.

Ἀθῆναι, 18 Δεκεμβρίου 1981

Ὁ Διευθυντής

Ι. ΚΑΣΤΡΙΩΤΗΣ

ΠΟΛΕΟΔΟΜΙΑ

ΔΙΑΤΑΓΜΑΤΑ

Ἀριθ. 54676/3876 (3)

Χαρακτηρισμός ὡς διατηρητέου τοῦ κτιρίου ἰδιοκτησίας οἰκογενείας Π. Γιωτόπουλου τοῦ κειμένου εἰς τὸ χωρίον Νέα Γιαννιτσοῦ Ν. Φθιώτιδος.

Ο ΠΡΟΕΔΡΟΣ
ΤΗΣ ΕΛΛΗΝΙΚΗΣ ΔΗΜΟΚΡΑΤΙΑΣ

Ἔχοντες ὑπ' ὄψιν:

1. Τάς διατάξεις τοῦ Ν.Δ. 8/1973 «περί ΓΟΚ» καί ειδικώτερον τῆς παραγράφου 6 τοῦ ἄρθρου 79, ὡς αὕτη ἀντικατεστάθη διά τῆς παραγράφου 1 τοῦ ἄρθρου 4 τοῦ Νόμου 622/1977 «περί εἰσπράξεως ὑπὸ τοῦ Δημοσίου Ταμείου τῶν διά τήν ἔκδοσιν οἰκοδομικῶν ἀδειῶν καταβαλλομένων φόρων κλπ.» (ΦΕΚ 171/Α) καί τοῦ ἄρθρου 80 αὐτοῦ.

2. Τάς διατάξεις τοῦ Ν. 1032/1980 «περί συστάσεως Ὑπουργείου Χωροταξίας, Οἰκισμοῦ καί Περιβάλλοντος» (Φ.Ε.Κ. 57/Α) καί εἰδικώτερον τῶν ἄρθρων 2, 3 καί 7 αὐτοῦ.

3. Τήν ἀπό 22.10.1981 εἰσηγητικήν ἔκθεσιν τῆς Διευθύνσεως Παραδοσιακῶν Οἰκισμῶν καί Περιβάλλοντος (Γ7), προτάσει τοῦ Ὑπουργοῦ Χωροταξίας, Οἰκισμοῦ καί Περιβάλλοντος, ἀποφασίζομεν:

Ἄρθρον Μόνον.

1. Χαρακτηρίζεται ὡς διατηρητέον τό κτίριον ἰδιοκτησίας οἰκογενείας Π. Γιωτόπουλου τὸ κείμενον εἰς τὸ χωρίον Νέα Γιαννιτσοῦ (Φθιώτιδος), ὡς ἐμφαίνεται περικλειόμενον διά ἐρυθρᾶς γραμμῆς εἰς τό ὑπό τοῦ Ἀναπληρωτοῦ Γενικοῦ Διευθυντοῦ Οἰκισμοῦ θεωρημένον διά τῆς ὑπ' ἀριθ. Γ. 54676/1981 πράξεως αὐτοῦ σχετικόν πρωτότυπον διάγραμμα ὑπό κλίμακα 1:50, τοῦ ὁποίου συνοπτικόν ἀντίτυπον δημοσιεύεται μετά τοῦ παρόντος.

2. Ἡ μελέτη ἐπισκευῆς τοῦ κτιρίου δέον νά ἐγκριθῇ ὑπό τῆς Ἐπιτροπῆς Ἐνασκήσεως Ἀρχιτεκτονικοῦ Ἐλέγχου (ΕΕΑΕ).

Εἰς τόν Ὑπουργόν Χωροταξίας, Οἰκισμοῦ καί Περιβάλλοντος, ἀναθέτομεν τήν δημοσίευσιν καί ἐκτέλεσιν τοῦ παρόντος Διατάγματος.


Ἐν Ἀθήναις τῇ 10 Δεκεμβρίου 1981

Ο ΠΡΟΕΔΡΟΣ ΤΗΣ ΔΗΜΟΚΡΑΤΙΑΣ

ΚΩΝΣΤΑΝΤΙΝΟΣ Γ. ΚΑΡΑΜΑΝΛΗΣ

Ο ΥΠΟΥΡΓΟΣ ΧΩΡΟΤΑΞΙΑΣ, ΟΙΚΙΣΜΟΥ ΚΑΙ ΠΕΡΙΒΑΛΛΟΝΤΟΣ

ΑΝΤΩΝΙΟΣ ΤΡΙΤΣΗΣ

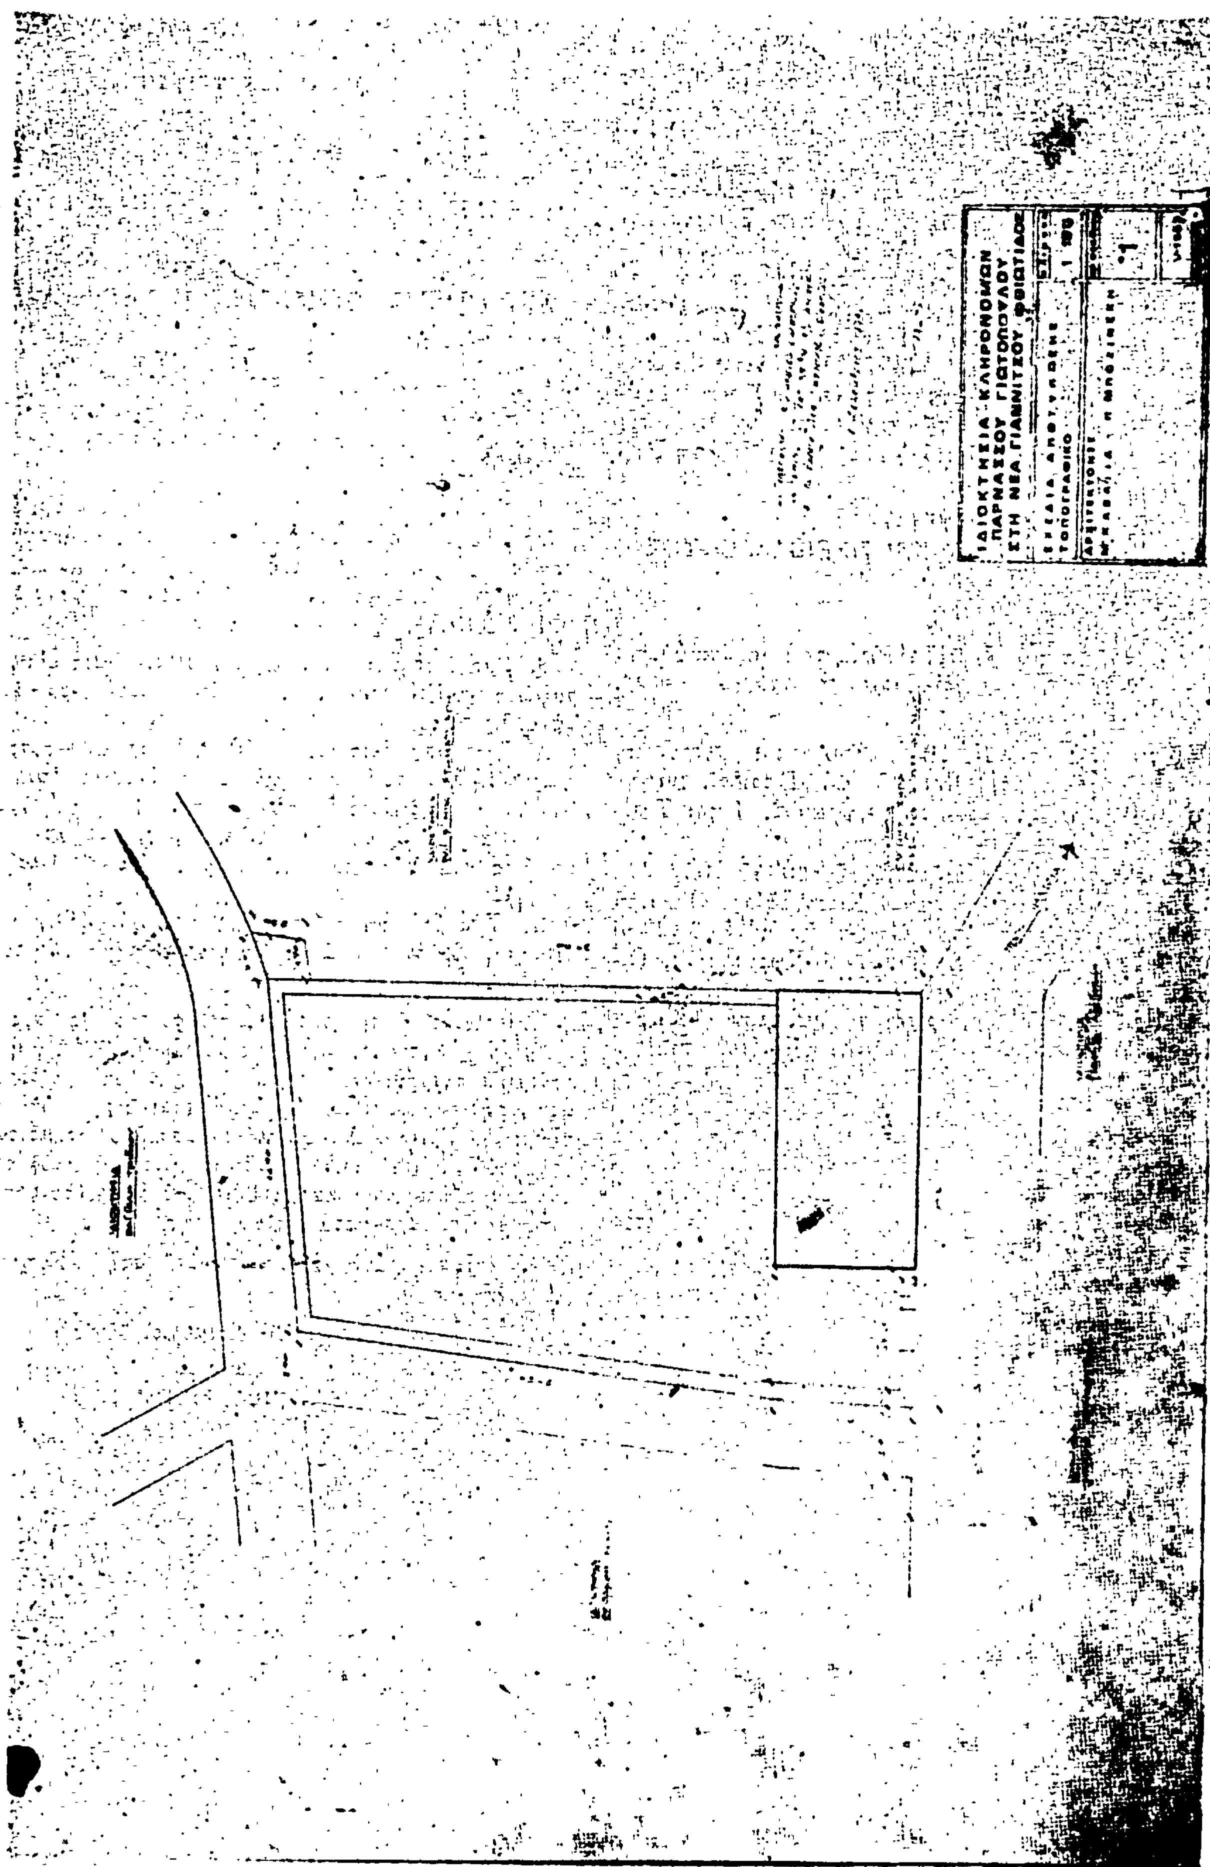

ΙΔΙΟΚΤΗΣΙΑ ΚΛΗΡΟΝΟΜΩΝ
ΠΑΡΝΑΣΣΟΥ ΓΙΩΤΟΠΟΥΛΟΥ
ΣΤΗ ΝΕΑ ΓΙΑΝΝΙΤΣΟΥ ΦΘΙΩΤΙΔΑΣ
ΤΟΠΟΓΡΑΦΙΚΟ

ΑΠΟΦΑΣΕΙΣ

Ἀριθ. Γ. 57254/4041 (4)

Συμπλήρωσις τῆς ὑπ' ἀριθ. Γ. 20357/1022/22.4.1981 ἀποφάσεως τοῦ Ὑπουργοῦ Χωροταξίας, Οἰκισμοῦ καὶ Περιβάλλοντος «περὶ συμπληρώσεως τῆς ὑπ' ἀριθ. 299/45/12.1.1981 ἀποφάσεως τοῦ Ὑπουργοῦ Χωροταξίας, Οἰκισμοῦ καὶ Περιβάλλοντος «περὶ ἀναστολῆς τῶν οἰκοδομικῶν ἐργασιῶν εἰς τῶν ἐκτὸς τῶν ἐγκεκριμένων ρυμοτομικῶν σχεδίων περιοχῶν τῶν Δήμων, Ἀθηναίων, Αἰγάλεω, Ταύρου καὶ Περιστερίου (Ἀττικῆς) καὶ συμπλήρωσις τῆς ὑπ' ἀριθ. Γ. 20356/1021/22.4.81 ἀποφάσεως τοῦ Ὑπουργοῦ Χωροταξίας, Οἰκισμοῦ καὶ Περιβάλλοντος «περὶ συμπληρώσεως τῆς ὑπ' ἀριθ. Γ. 42357/4067/15.12.80 ἀποφάσεως τοῦ Ὑπουργοῦ Χωροταξίας, Οἰκισμοῦ καὶ Περιβάλλοντος «περὶ ἀναστολῆς τῶν οἰκοδομικῶν ἐργασιῶν εἰς τὴν ἐκτὸς σχεδίου περιοχὴν τοῦ Δήμου Ἁγίου Ἰωάννη Ρέντη (Ἀττικῆς)».

Ο ΥΠΟΥΡΓΟΣ ΧΩΡΟΤΑΞΙΑΣ, ΟΙΚΙΣΜΟΥ ΚΑΙ ΠΕΡΙΒΑΛΛΟΝΤΟΣ

Ἔχοντες ὑπ' ὄψιν:

1. Τὰς διατάξεις τοῦ Ν. 947/1979 «περὶ οἰκιστικῶν περιοχῶν» (ΦΕΚ 169/Α) καὶ εἰδικώτερον τοῦ ἄρθρου 15 (παρ. 1) αὐτοῦ.

2. Τὰς διατάξεις τοῦ Ν. 1032/1980 «περὶ συστάσεως Ὑπουργείου Χωροταξίας, Οἰκισμοῦ καὶ Περιβάλλοντος» (ΦΕΚ 57/Α) καὶ εἰδικώτερον τῶν ἄρθρων 2, 3 καὶ 7 αὐτοῦ, ἀποφασίζομεν:

Μετὰ τὸ ἐδάφιον γ' τῆς ὑπ' ἀριθ. Γ. 20357/1022/22.4.1981 ἀποφάσεως τοῦ Ὑπουργοῦ Χωροταξίας, Οἰκισμοῦ καὶ Περιβάλλοντος «περὶ συμπληρώσεως τῆς ὑπ' ἀριθ. 299/45/12.1.1981 ἀποφάσεως τοῦ Ὑπουργοῦ Χωροταξίας, Οἰκισμοῦ καὶ Περιβάλλοντος «περὶ ἀναστολῆς τῶν οἰκοδομικῶν ἐργασιῶν εἰς ἐκτὸς τῶν ἐγκεκριμένων ρυμοτομικῶν σχεδίων περιοχῶν τῶν Δήμων, Ἀθηναίων, Αἰγάλεω, Ταύρου καὶ Περιστερίου (Ἀττικῆς)» (ΦΕΚ 256/Δ) καὶ μετὰ τὸ ἐδάφιον γ' τῆς ὑπ' ἀριθ. 20356/1021/22.4.81 ἀποφάσεως τοῦ Ὑπουργοῦ Χωροταξίας, Οἰκισμοῦ καὶ Περιβάλλοντος περὶ συμπληρώσεως τῆς ὑπ' ἀριθ. Γ 42357/4067/15.12.80 ἀποφάσεως τοῦ Ὑπουργοῦ Χωροταξίας, Οἰκισμοῦ καὶ Περιβάλλοντος «περὶ ἀναστολῆς τῶν οἰκοδομικῶν ἐργασιῶν εἰς τὴν ἐκτὸς σχεδίου περιοχὴν τοῦ Δήμου Ἁγίου Ἰωάννη Ρέντη (Ἀττικῆς», προστίθεται ἐδάφιον δ' ἔχον ὡς ἀκολούθως:

«δ. Ἡ ἀνακατασκευὴ τῶν κριθέντων ὡς κατεδαφιστέων συνεπείᾳ τοῦ σεισμοῦ κτιρίων κατόπιν γνωμοδοτήσεως τῆς Διευθύνσεως Ρυθμιστικῶν Σχεδίων (Γ1) σχετικὰ μὲ τὴν προβλεπομένην χρῆσιν».

Ἡ παροῦσα δημοσιευθήτω διὰ τῆς Ἐφημερίδος τῆς Κυβερνήσεως.

Ἀθῆναι, 14 Δεκεμβρίου 1981

Ο ΥΠΟΥΡΓΟΣ

ΑΝΤΩΝΙΟΣ ΤΡΙΤΣΗΣ

Ἀριθ. Γ. 54681/3922 (5)

Τροποποίησις τοῦ ρυμοτομικοῦ σχεδίου Νέων Λιοσίων (Ἀττικῆς).

Ο ΥΠΟΥΡΓΟΣ ΧΩΡΟΤΑΞΙΑΣ, ΟΙΚΙΣΜΟΥ ΚΑΙ ΠΕΡΙΒΑΛΛΟΝΤΟΣ

Ἔχοντες ὑπ' ὄψιν:

1. Τὰς διατάξεις τοῦ ἀπὸ 17 Ἰουλίου 1923 Ν. Δ/τος «περὶ σχεδίων πόλεων κλπ.», ὡς μεταγενεστέρως ἐτροποποιήθησαν καὶ συνεπληρώθησαν καὶ εἰδικώτερον τῶν ἄρθρων 3 καὶ 70 αὐτοῦ.

2. Τὸ ὑπ' ἀριθ. 842/1980 Π. Δ/γμα «περὶ ἁπλουστεύσεως τῆς διαδικασίας κατὰ τὴν ἔκδοσιν διοικητικῶν τινων πράξεων ἀτομικοῦ χαρακτῆρος ἐπὶ ἀντικειμένων ἁρμοδιότητος Ὑπουργοῦ Χωροταξίας, Οἰκισμοῦ καὶ Περιβάλλοντος» (ΦΕΚ 208/Α).

3. Τὰς διατάξεις τοῦ Ν. 947/1979 «περὶ οἰκιστικῶν περιοχῶν» (ΦΕΚ 169/Α) καὶ εἰδικώτερον τοῦ ἄρθρου 62 (παρ. 1) αὐτοῦ.

4. Τὰς διατάξεις τοῦ Ν. 1032/1980 «περὶ συστάσεως Ὑπουργείου Χωροταξίας, Οἰκισμοῦ καὶ Περιβάλλοντος» (ΦΕΚ 57/Α) καὶ εἰδικώτερον τῶν ἄρθρων 2, 3 καὶ 7 αὐτοῦ.

5. Τὰς ὑπ' ἀριθ. 470/1975, 243/1978 καὶ 240/1979 πράξεις τοῦ Δημοτικοῦ Συμβουλίου Νέων Λιοσίων (Ἀττικῆς).

6. Τὰς ὑπ' ἀριθ. 109/1978 καὶ 849/1981 γνωμοδοτήσεις τοῦ Συμβουλίου Δημ. Ἔργων (Τμῆμα Οἰκισμοῦ), ἀποφασίζομεν:

Ἐγκρίνεται ἡ τροποποίησις τοῦ ρυμοτομικοῦ σχεδίου Νέων Λιοσίων (Ἀττικῆς) κατὰ τὰ ὑπ' ἀριθ. 1144 καὶ 1135 οἰκοδομικὰ τετράγωνα, ὡς καὶ ἡ δημιουργία πεζοδρόμων καὶ κοινοχρήστου πρασίνου, ὡς ἐμφαίνεται εἰς τὸ ὑπὸ τοῦ Ἀναπληρωτοῦ Γενικοῦ Διευθυντοῦ Οἰκισμοῦ θεωρημένον διὰ τῆς ὑπ' ἀριθ. Γ54681/1981 πράξεως αὐτοῦ σχετικὸν πρωτότυπον διάγραμμα ὑπὸ κλίμακα 1:1000, τοῦ ὁποίου συνοπτικὸν ἀντίτυπον δημοσιεύεται μετὰ τῆς παρούσης.

Ἡ ἀπόφαση αὐτὴ νὰ δημοσιευθεῖ στὴν Ἐφημερίδα τῆς Κυβερνήσεως.

Ἀθῆναι, 30 Νοεμβρίου 1981

Ο ΥΠΟΥΡΓΟΣ

ΑΝΤΩΝΙΟΣ ΤΡΙΤΣΗΣ

πλατεία

χώρος σχολείου

Ἀριθ. Γ. 60207/4112 (6)

Ἀναστολή τῶν οἰκοδομικῶν ἐργασιῶν εἰς τήν ἐντός τοῦ ἐγκεκριμένου ρυμοτομικοῦ σχεδίου περιοχήν Τρικάλων (Θεσσαλίας).

Ο ΥΠΟΥΡΓΟΣ ΧΩΡΟΤΑΞΙΑΣ, ΟΙΚΙΣΜΟΥ ΚΑΙ ΠΕΡΙΒΑΛΛΟΝΤΟΣ

Ἔχοντες ὑπ' ὄψιν:

1. Τάς διατάξεις τοῦ ἀπό 17 Ἰουλίου 1923 Ν. Δ/τος «περί σχεδίων πόλεων κλπ.» ὡς μεταγενεστέρως ἐτροποποιήθησαν καί συνεπληρώθησαν καί εἰδικώτερον τῆς παραγράφου 2 τοῦ ἄρθρου 8 αὐτοῦ, ὡς ἡ παράγραφος αὕτη προσετέθη διά τοῦ ἄρθρου 1 τοῦ Ν. 551/1977 (ΦΕΚ 68/Α').

2. Τάς διατάξεις τοῦ Νόμου 1032/1980 «περί συστάσεως Ὑπουργείου Χωροταξίας, Οἰκισμοῦ καί Περιβάλλοντος» (ΦΕΚ 57/Α') καί εἰδικώτερον τῶν ἄρθρων 2, 3 καί 7 αὐτοῦ, ἀποφασίζομεν:

Ἀπαγορεύονται ἐπί τρεῖς (3) μῆνας αἱ οἰκοδομικαί ἐργασίαι καί ἡ χορήγησις οἰκοδομικῶν ἀδειῶν εἰς τήν ἐντός τοῦ ἐγκεκριμένου ρυμοτομικοῦ σχεδίου περιοχήν Τρικάλων καί δή κατά τό οἰκοδομικόν τετράγωνον τό περικλειόμενον ὑπό τῶν ὁδῶν Περσεφόνης, Σωκράτους, Πλούτωνος καί Ἀθανασίου Διάκου ὡς ἐμφαίνεται περικλειόμενον διά συνεχοῦς κυανῆς γραμμῆς καί ὑπό τούς ἀριθμούς 1—2—3—4—1 εἰς τό ὑπό τοῦ Ἀναπληρωτοῦ Γενικοῦ Διευθυντοῦ Οἰκισμοῦ θεωρημένον διά τῆς ὑπ' ἀριθ. Γ. 60207/1981 πράξεως αὐτοῦ σχετικόν πρωτότυπον διάγραμμα ὑπό κλίμακα 1:500, τοῦ ὁποίου συνοπτικόν ἀντίτυπον δημοσιεύεται μετά τῆς παρούσης.

Ἡ ἀπόφαση αὐτή νά δημοσιευθεῖ στήν Ἐφημερίδα τῆς Κυβερνήσεως.

Ἀθῆναι, 21 Δεκεμβρίου 1981

Ο ΥΠΟΥΡΓΟΣ
ΑΝΤΩΝΙΟΣ ΤΡΙΤΣΗΣ

ΤΡΙΚΑΛΑ 1:500

ΑΝΑΚΟΙΝΩΣΕΙΣ

(7)

Εἰδοποίησις τῆς γενομένης παρακαταθέσεως ἀποζημιώσεως λόγῳ ρυμοτομίας, εἰς τὴν περιοχὴν Ν. Ἡμαθίας, ἐν τῇ πόλει Βεροίας.

Διὰ τῆς ὑπ' ἀριθμὸν 64291/7.1.1982 πράξεως τοῦ Συμβολαιογράφου Βεροίας Χαρίτωνος Προδρόμου Παπαχρυσάνθου ὁ Παναγιώτης Γιαννακάκης τοῦ Ἰορδάνου, κάτοικος Βεροίας, συνταξιοῦχος ΔΕΗ, καὶ ἡ Ἰουλία σύζυγος Λεωνίδου Κατσικάρη τὸ γένος Βασιλείου Καραβασίλη, οἰκοκυρά, κάτοικος Βεροίας, κατέθηκαν παρ' αὐτῷ τὸ ὑπ' ἀριθ. 14098/7.1.1982 γραμμάτιον συστάσεως παρακαταθήκης, τοῦ Ταμείου Παρακαταθηκῶν καὶ Δανείων Βεροίας, ἐκ δραχμῶν τριακοσίων χιλιάδων (300.000), ἀφορὸν ἀποζημίωσιν ὑπὲρ τῶν εἰκαζομένων ἰδιοκτητῶν τῆς ὑπ' ἀριθμὸν 10 ἰδιοκτησίας τῶν κληρονόμων Δημητρίου Ἀναγνώστου, λόγῳ ρυμοτομίας, ὡς ἐν τῇ ὑπ' ἀριθμὸν 4/80 πράξει τακτοποιήσεως καὶ ἀναλογισμοῦ τῆς Διευθύνσεως Τεχνικῶν Ὑπηρεσιῶν Ν. Ἡμαθίας, διὰ τὰς ἐκτάσεις ὑπὸ στοιχεῖα: α) τὸ 1/2 (20—19—18—21—20), μέτρων τετραγωνικῶν 29 καὶ β) τὸ 1/2 (20—22—8—19—20) μέτρων τετραγωνικῶν 21, παρ' ἑνὸς ἑκάστου τῶν ἀνωτέρω ἀντιστοίχως, τῆς δὲ ὡς ἄνω ἀποζημιώσεως καθορισθείσης πρὸς δραχμὰς (6.000) κατὰ τετραγωνικὸν μέτρον βάσει τῆς ὑπ' ἀριθ. 643/80 ἀποφάσεως τοῦ Μονομελοῦς Πρωτοδικείου Βεροίας ἤτοι δραχμὰς τριακοσίας χιλιάδας (300.000) ἐν συνόλῳ.

Ἐν Βεροίᾳ τῇ 8 Ἰανουαρίου 1982

Ὁ Συμβολαιογράφος Βεροίας
ΧΑΡΙΤΩΝ Π. ΠΑΠΑΧΡΥΣΑΝΘΟΥ

(Ἀριθ. τριπλ. 1400/82 Δημοσίου Ταμ. Δικ. Εἰσ. Ἀθηνῶν)